




Fasad mot norr, del 1

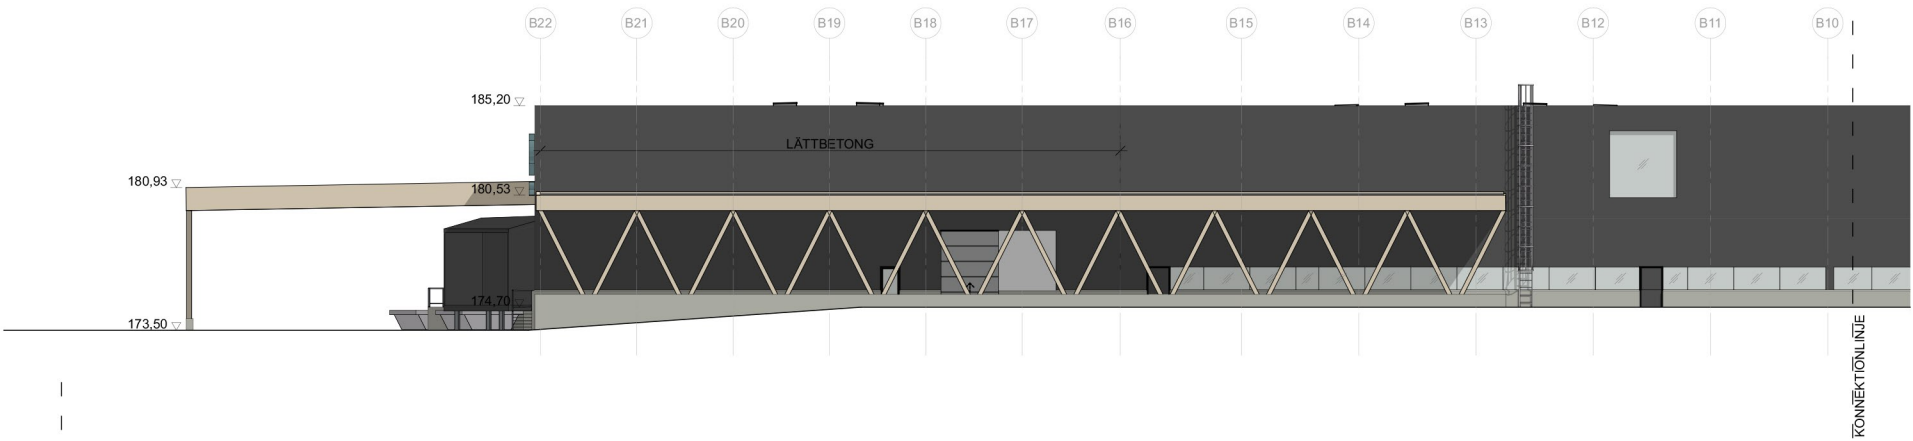

Fasad mot norr, del 2

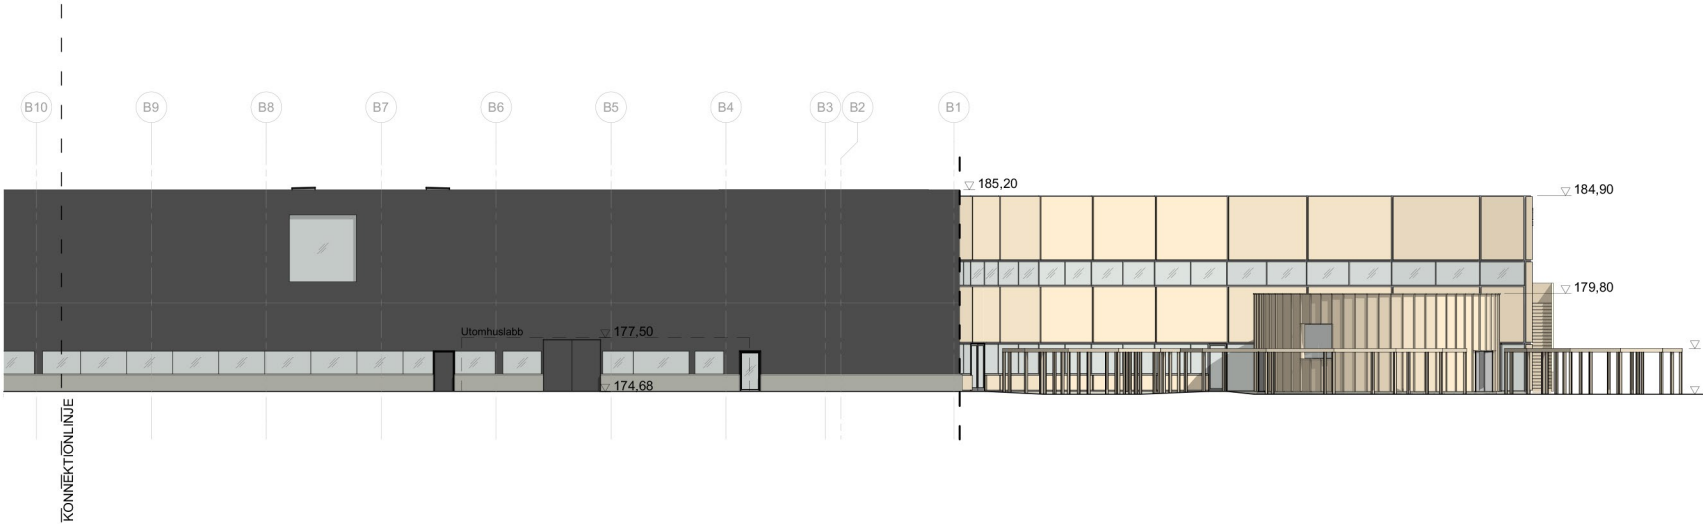

Fasad mot norr,
bakom hörsal / cykeltak

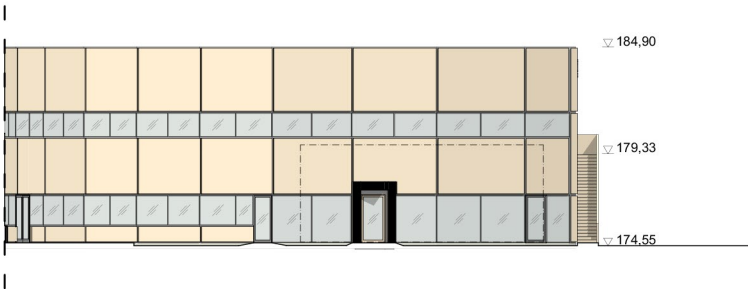

Innergård, Fasad mot norr

