




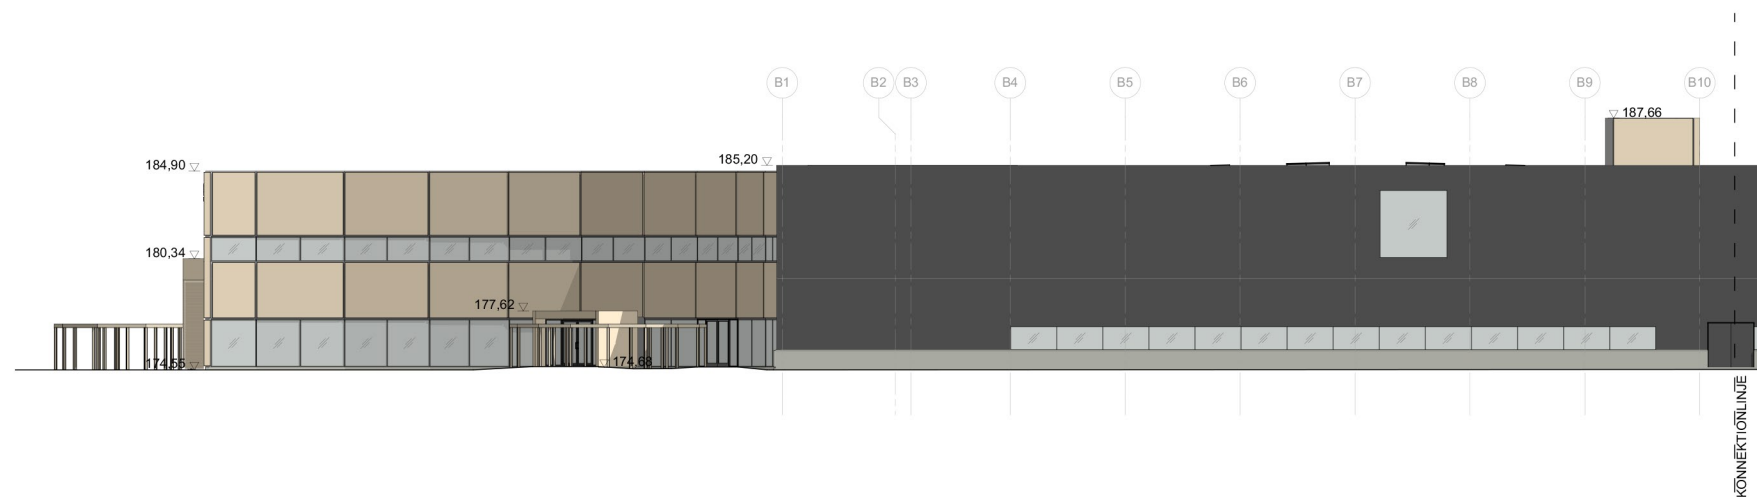

Fasad mot söder, del 1

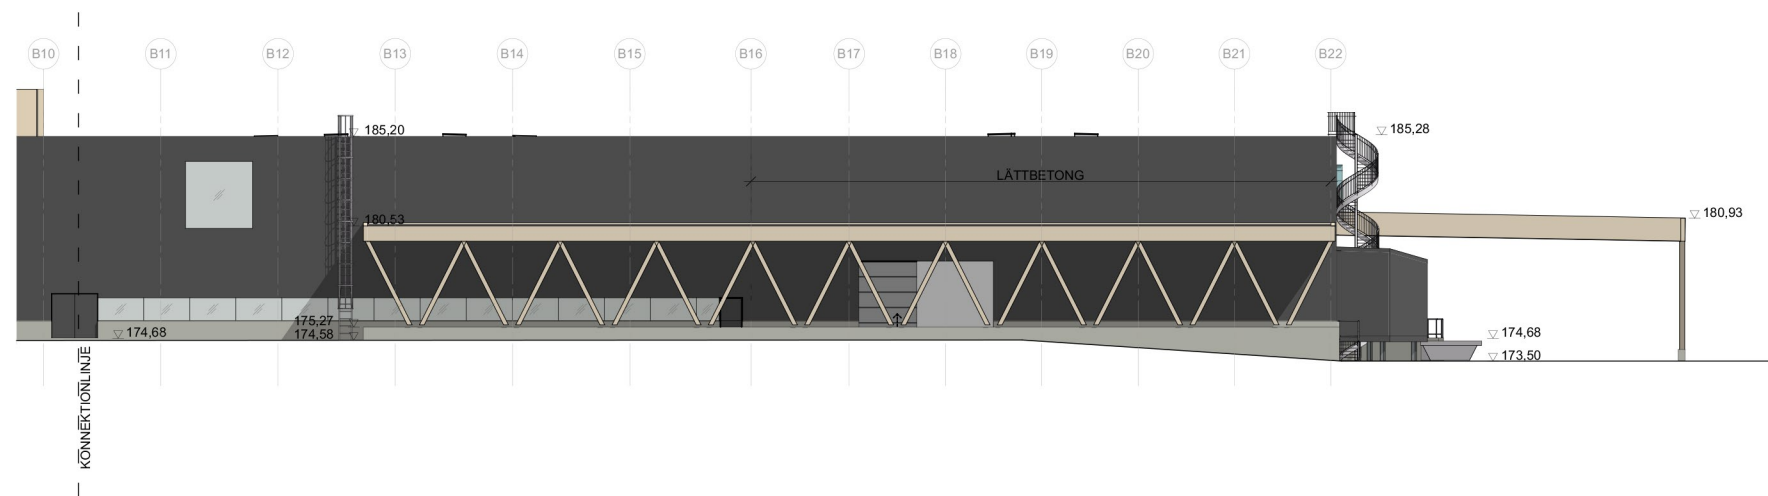

Fasad mot söder, del 2

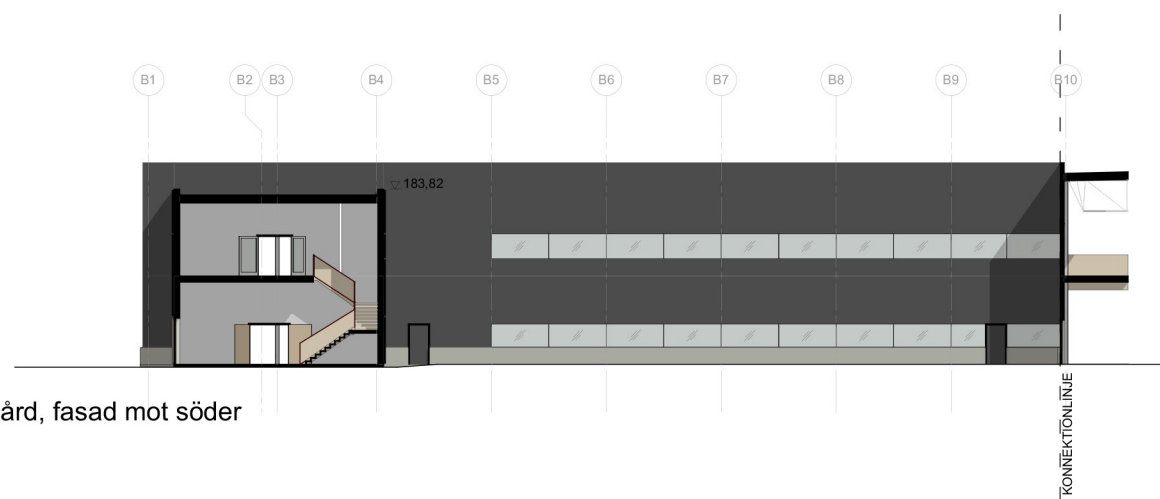

Innergård, fasad mot söder

