



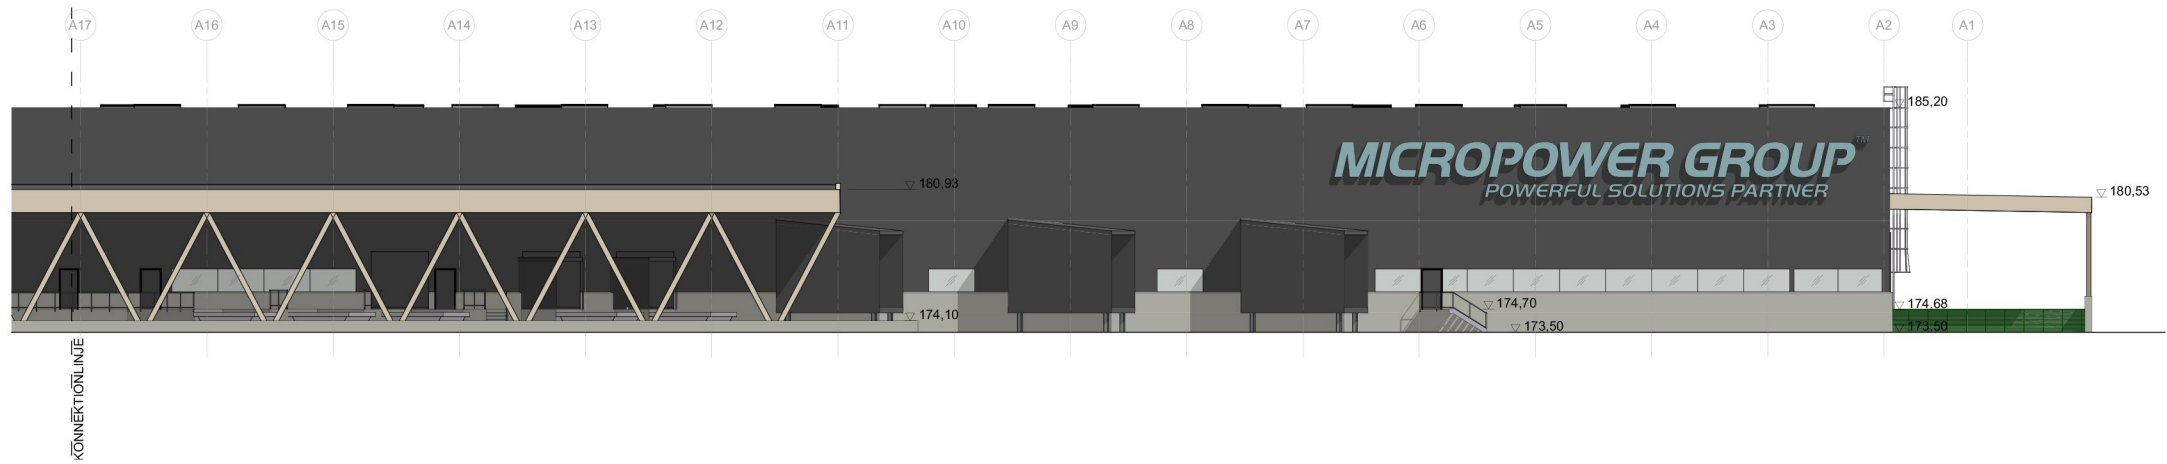


Fasad mot öst, del 1



Fasad mot öst, del 2

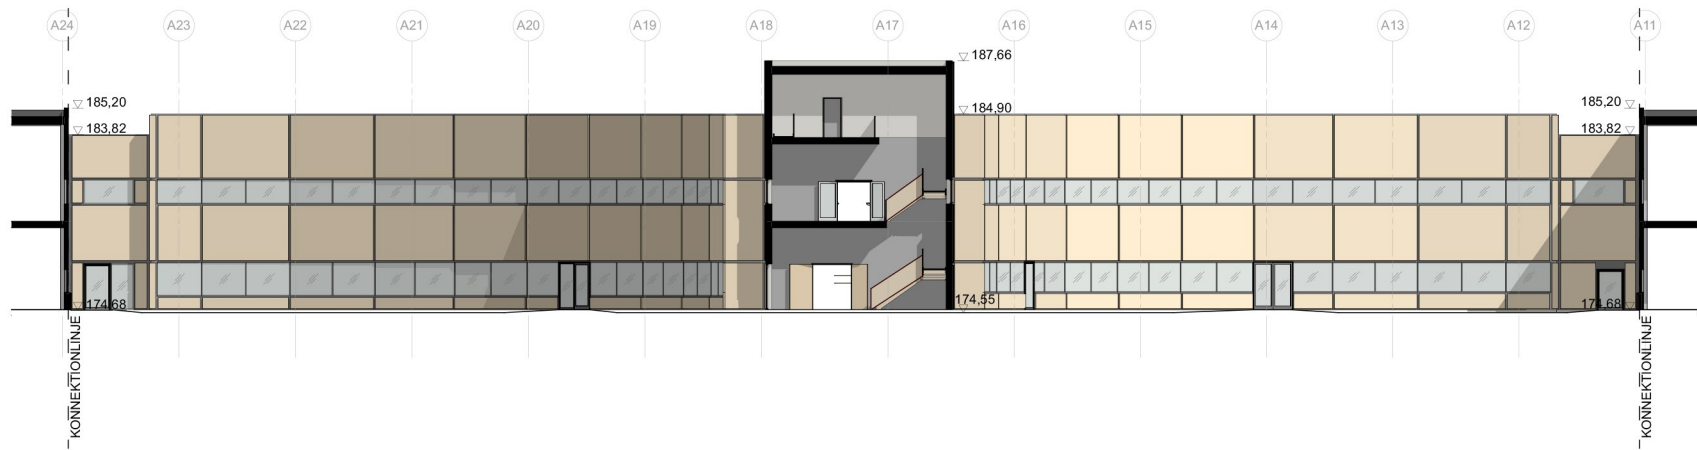

Innergård, fasad mot öst

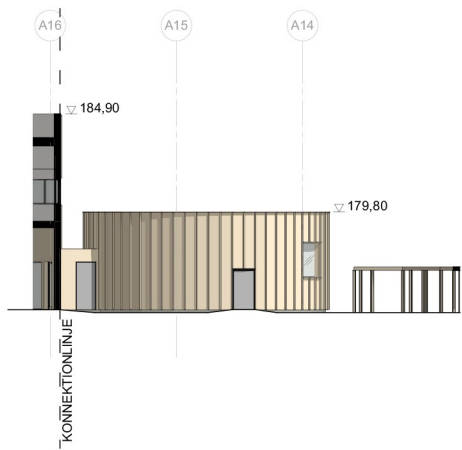

Hörsal, fasad mot öst

